


北立面図


アンカープラン

X9


訂正	2016'08/19 2016'09/15 2016'10/17建設設計	仕様		工事名 西部営業所等庁舎新築工事 図名 ホースハンガー 立面図	縮尺 1:40	作成日 平成27年04月14日	設計・作図 上野	承認	承認	承認	整理番号 1/3
----	--	---------	---------	----	--	------------------------------------	---------	-----------------	----------	----	----	----	----------

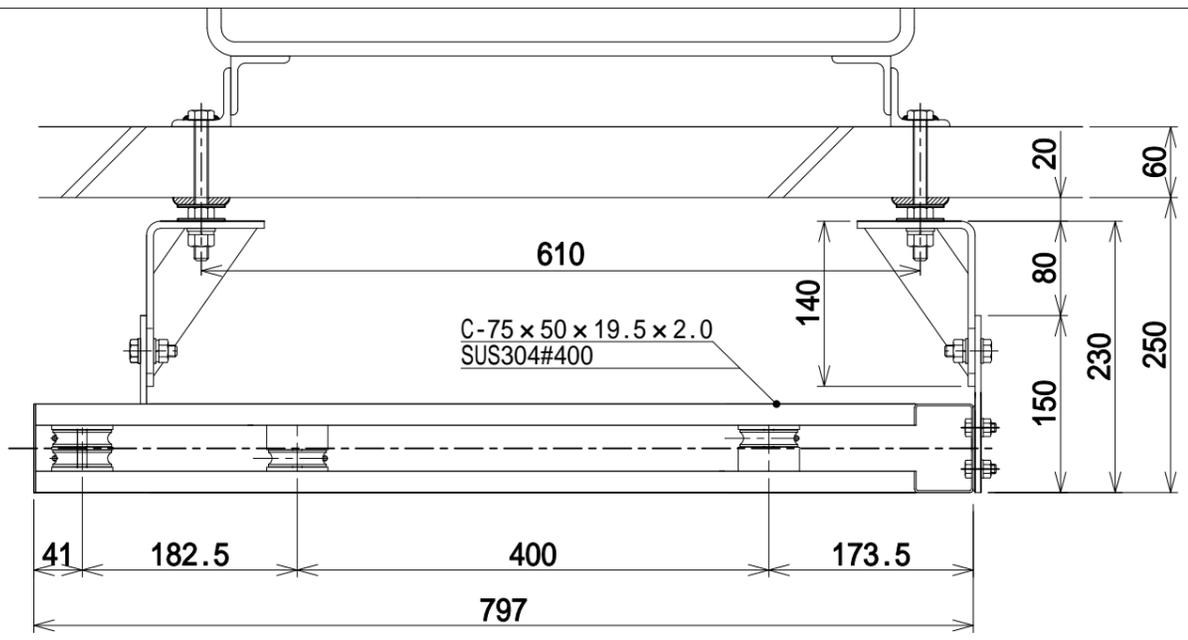

滑車部見上げ図

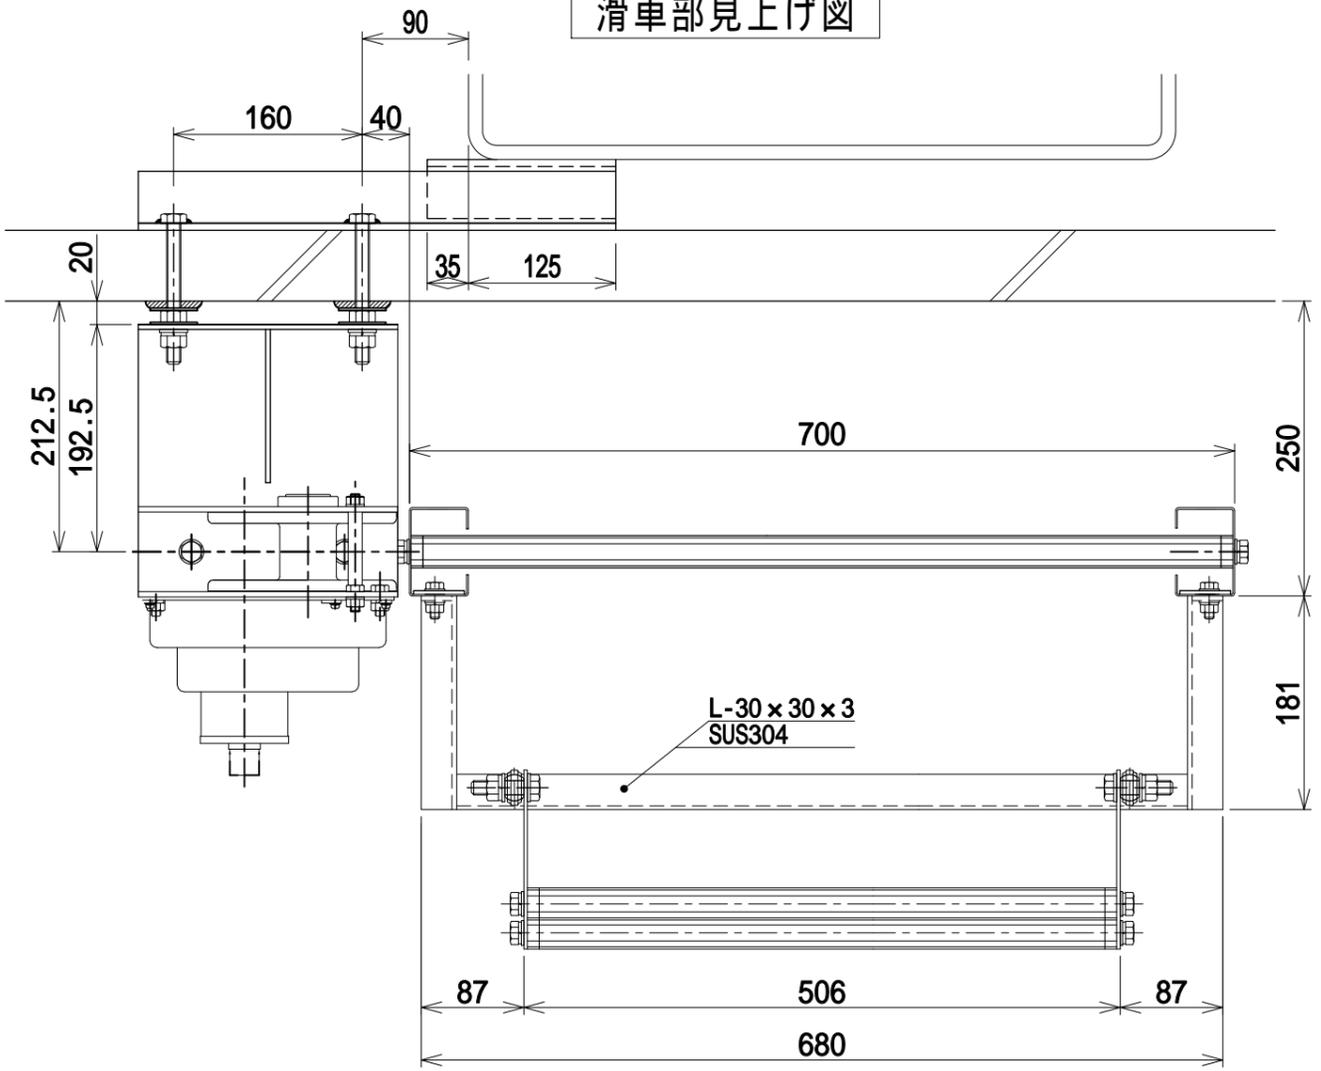

ウインチ・ホースクランプ平面図

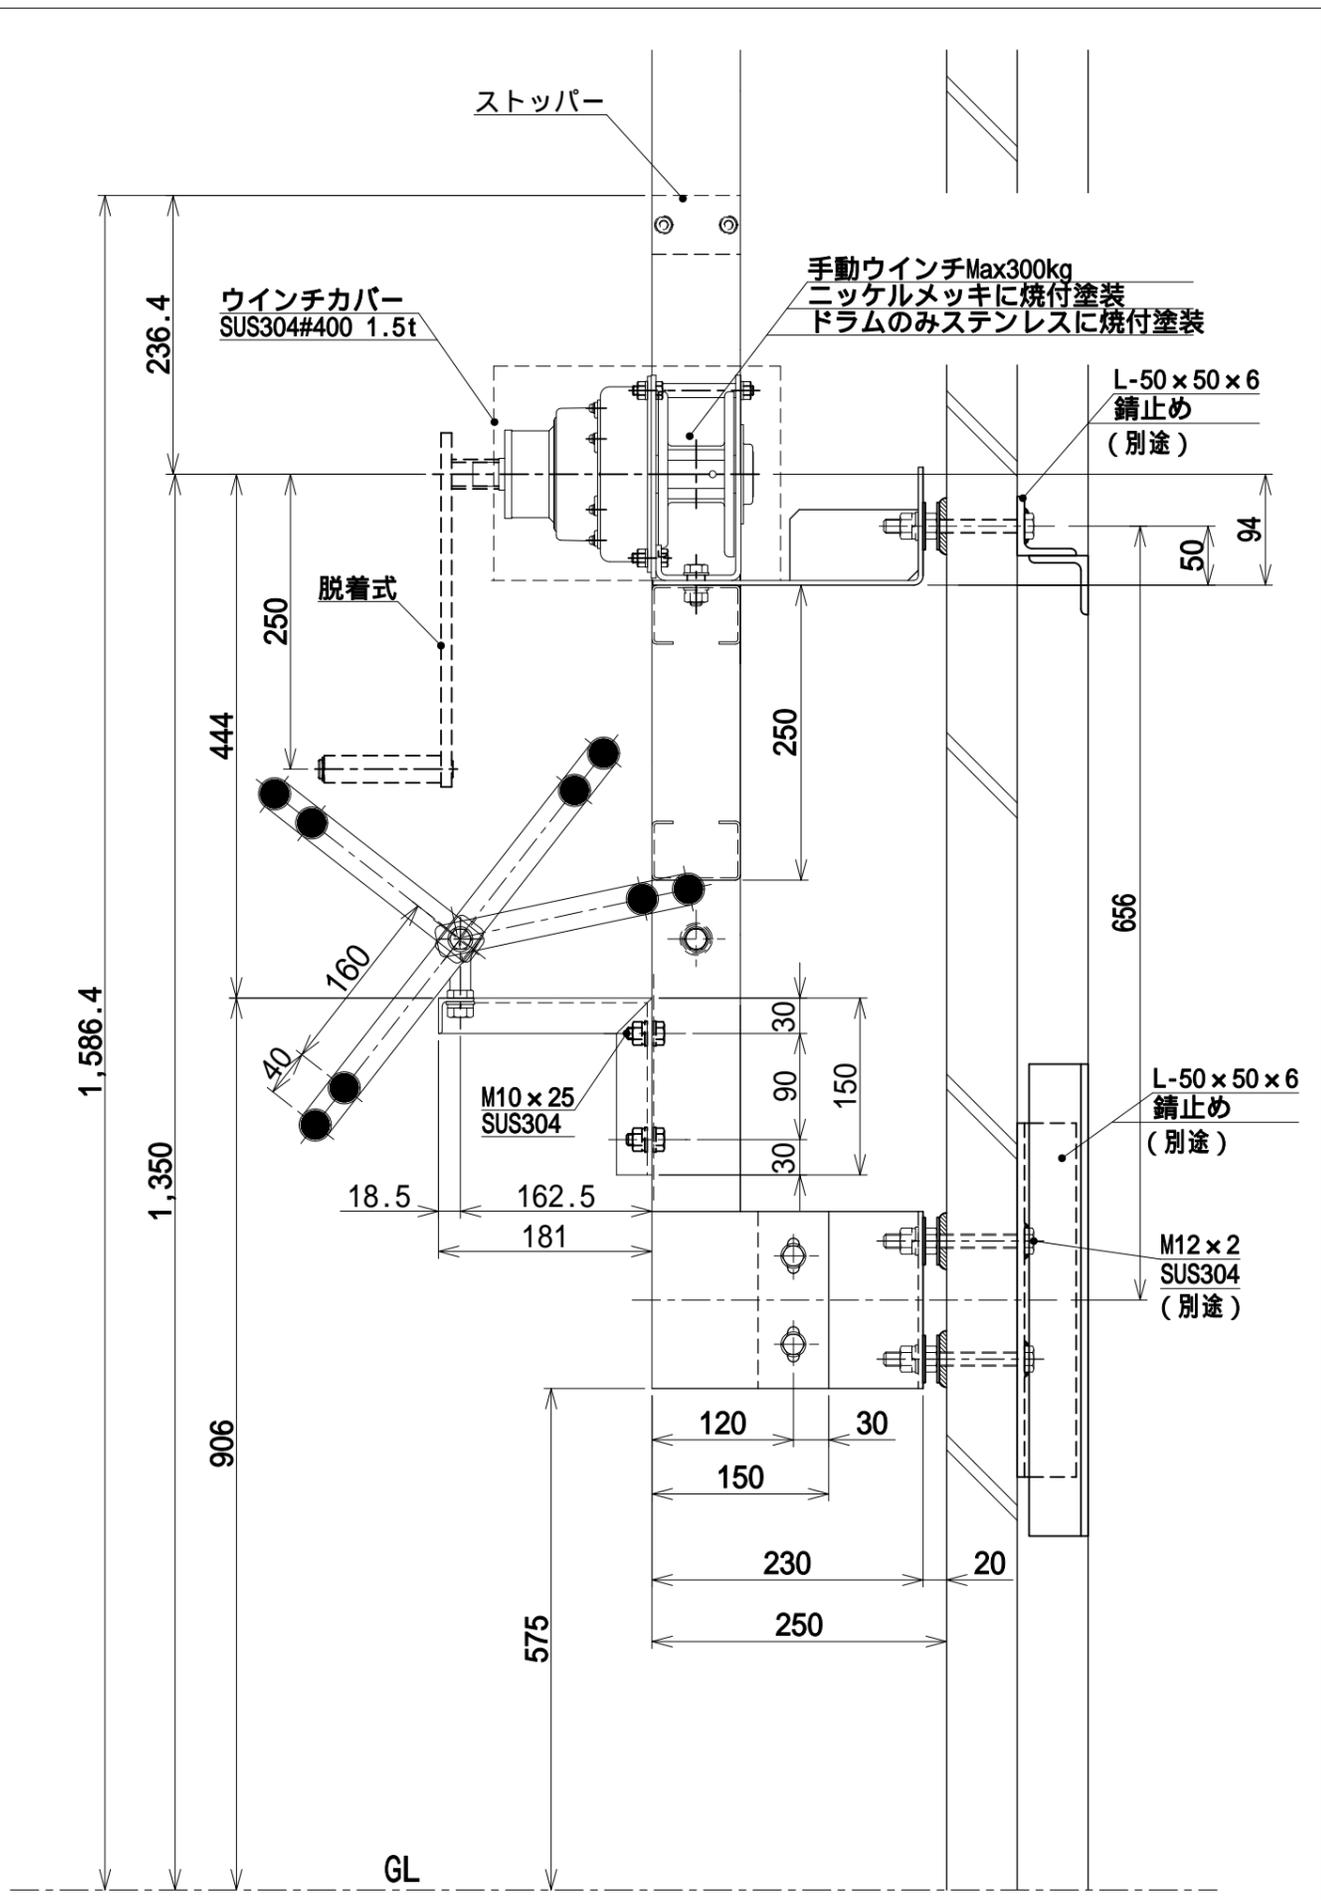

訂正	2016'08/19 2016'09/15 2016'10/17建設設計	仕様		工事名 西部営業所等庁舎新築工事 図名 ホースハンガー	縮尺 1:6	作成日 平成27年04月14日	設計・作図 上野	承認	承認	承認	整理番号 3/3
----	--	---------	---------	----	--	--------------------------------	--------	-----------------	----------	----	----	----	----------