
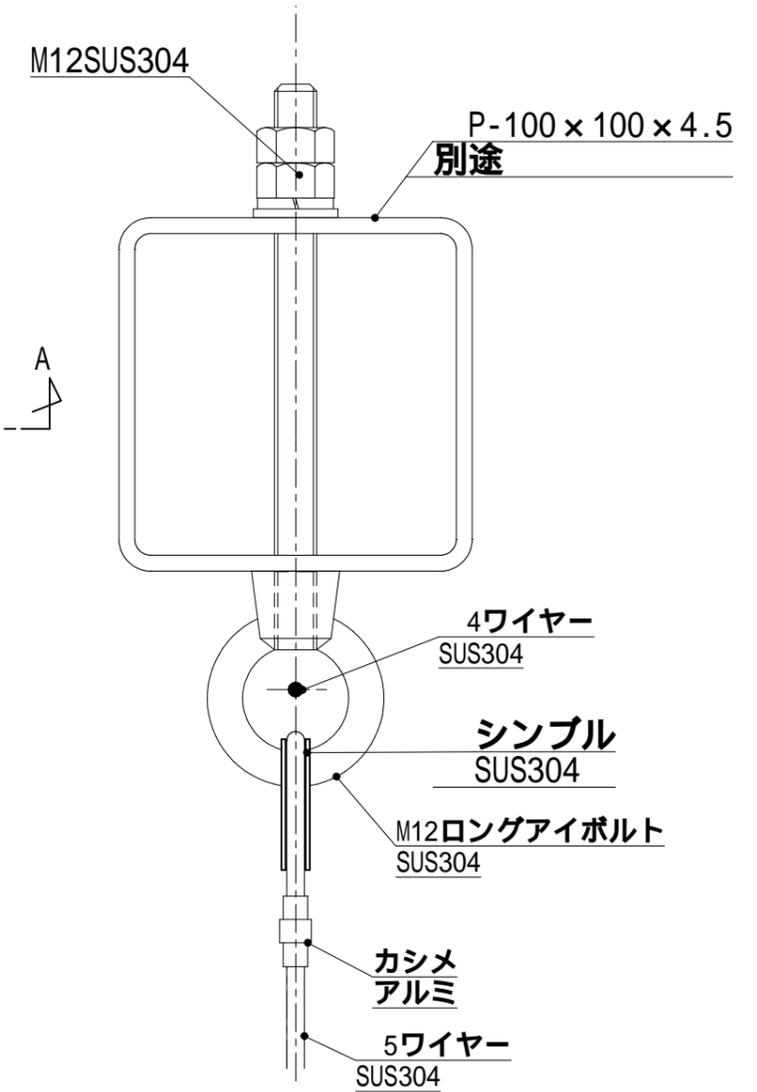



訂 正建設設計	仕 様	懸垂幕幅 : 900 手動ウインチ : PM-200	懸垂幕高さ : 5,000 手動ワイヤー式 : 1基		工事名 図名	縮尺 1/25 (A3)	作成日 2018'03/5	設計・作図 川崎	承認	承認	承認	整理番号 1/4
							懸垂幕昇降装置							

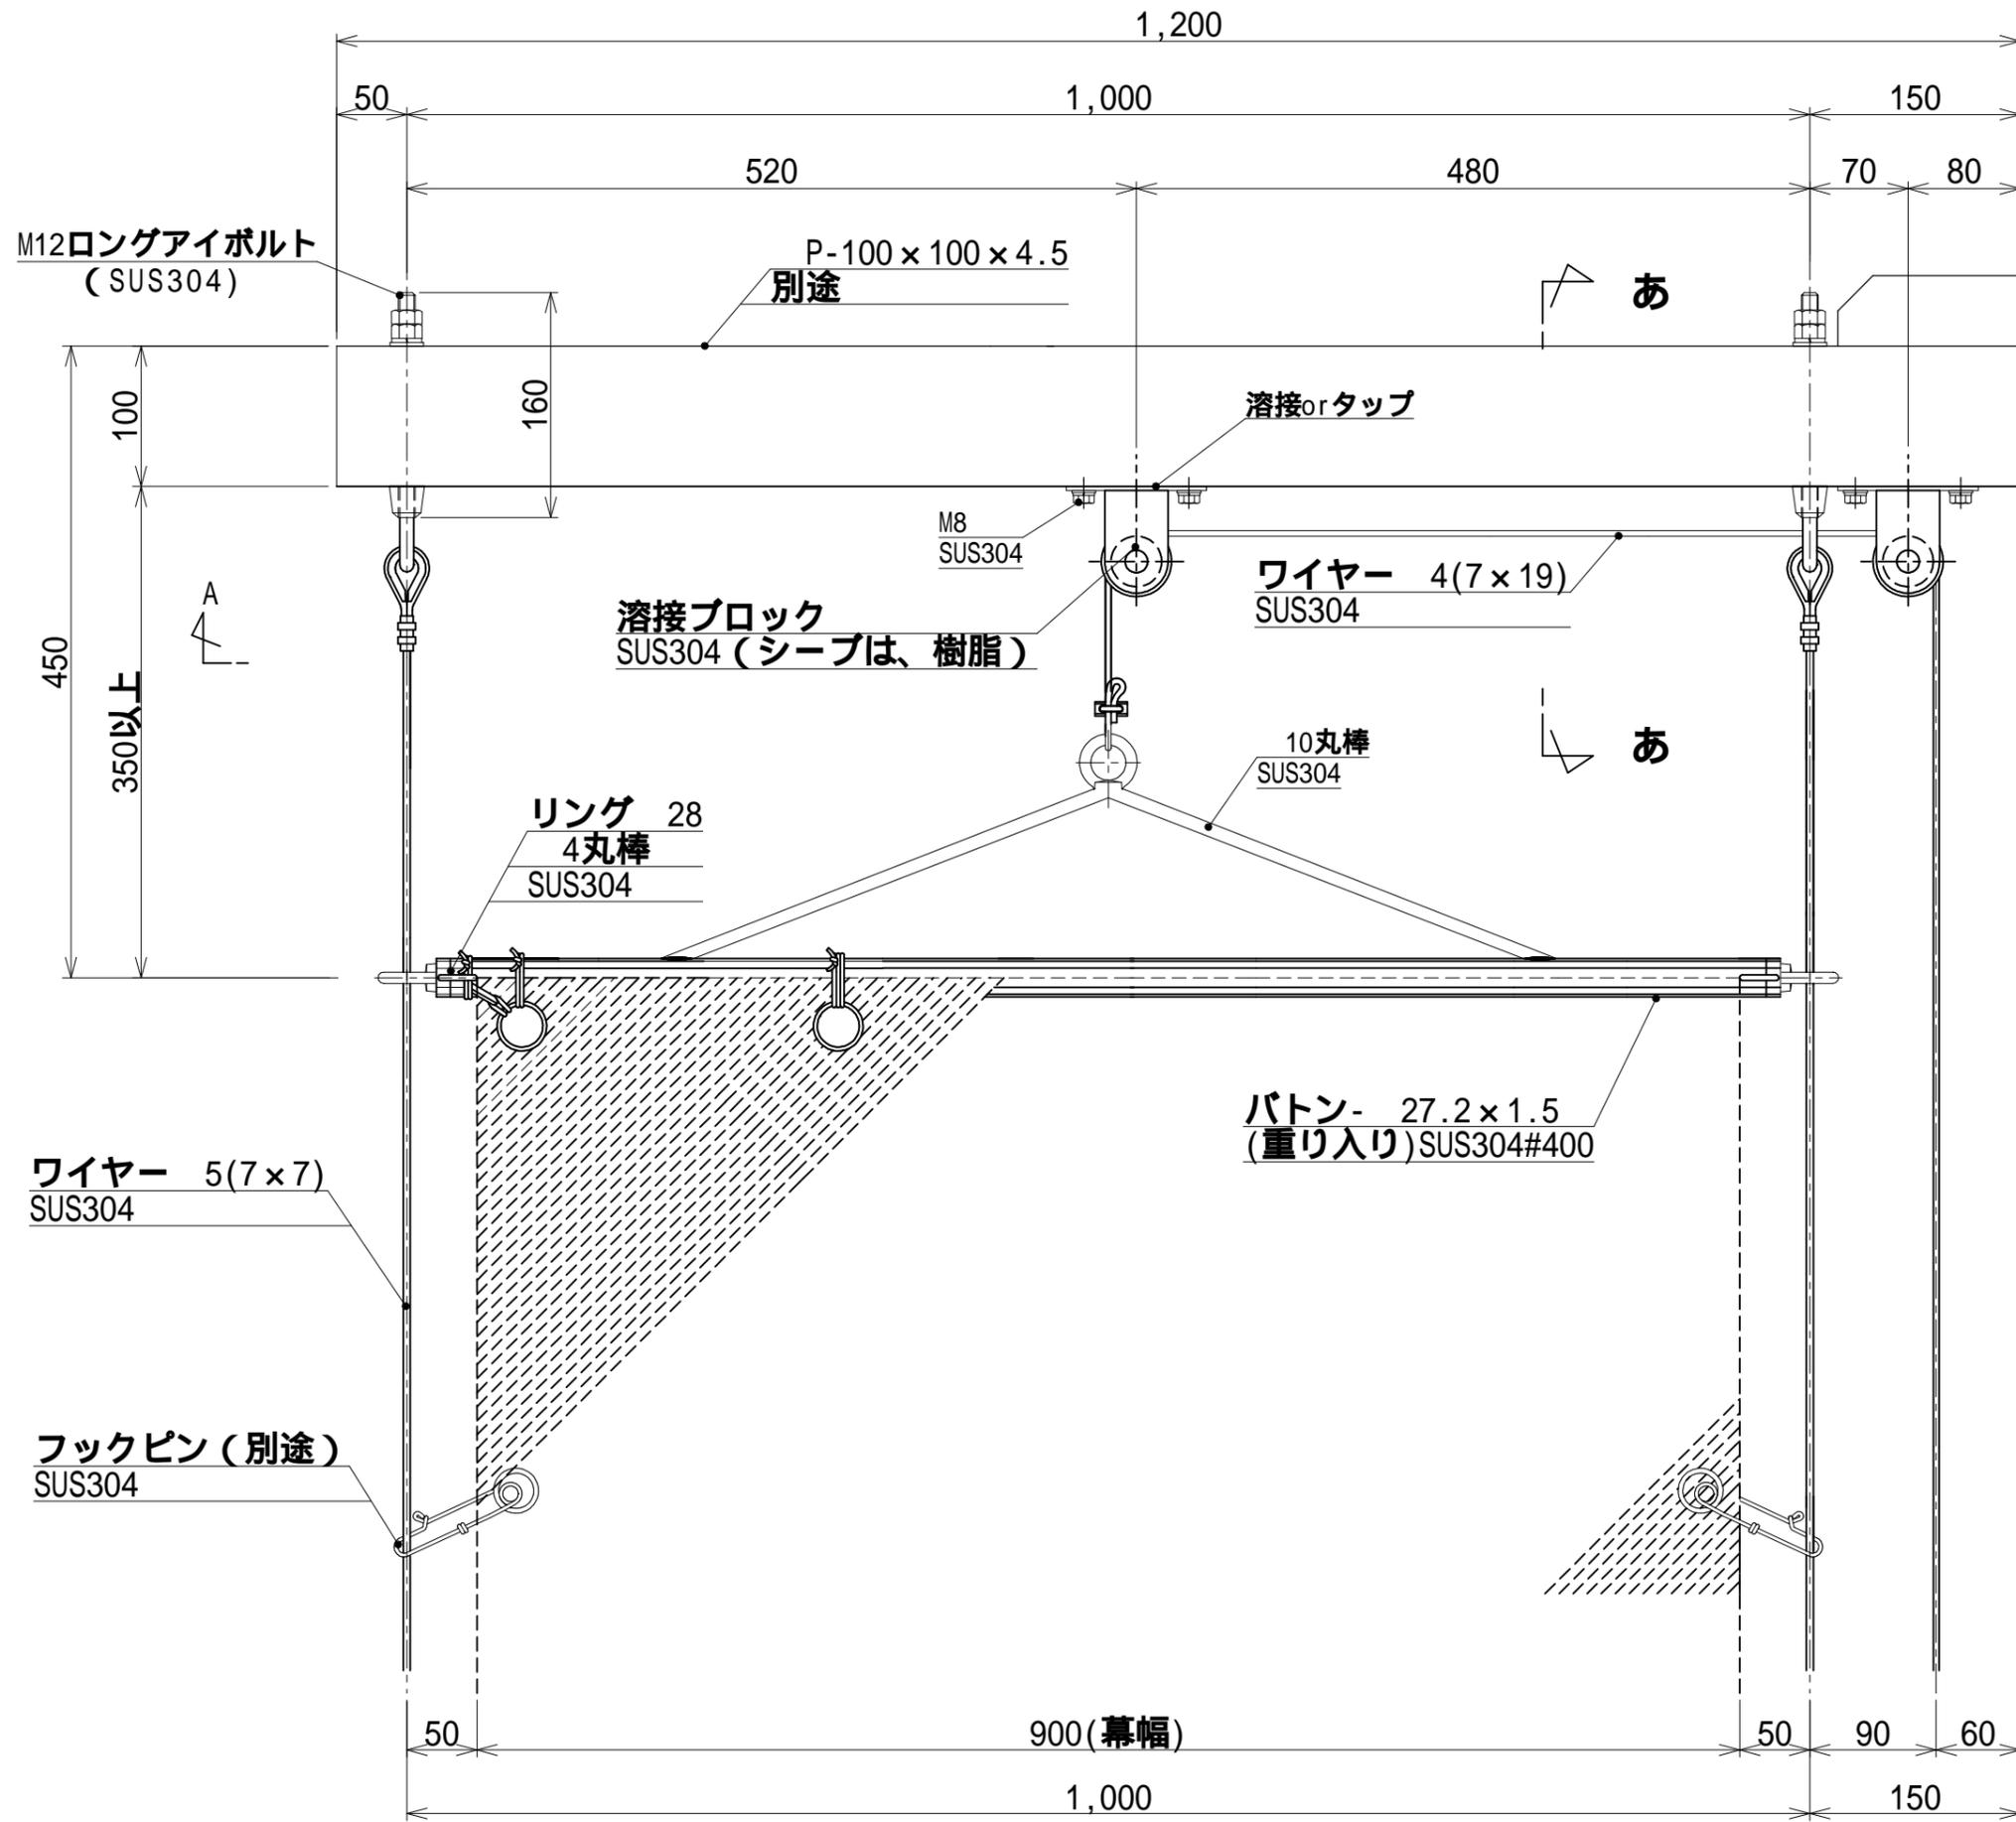


あ矢視 S=1/3

訂正建設設計	仕	懸垂幕幅：900	懸垂幕高さ：5,000		工事名	縮尺	作成日	設計・作図	承認	承認	承認	整理番号
			様	手動ウインチ：PM-200	手動ワイヤー式：1基		図名	1/5 (A3)	2018'03/5	川崎				2/4


図名 懸垂幕昇降装置

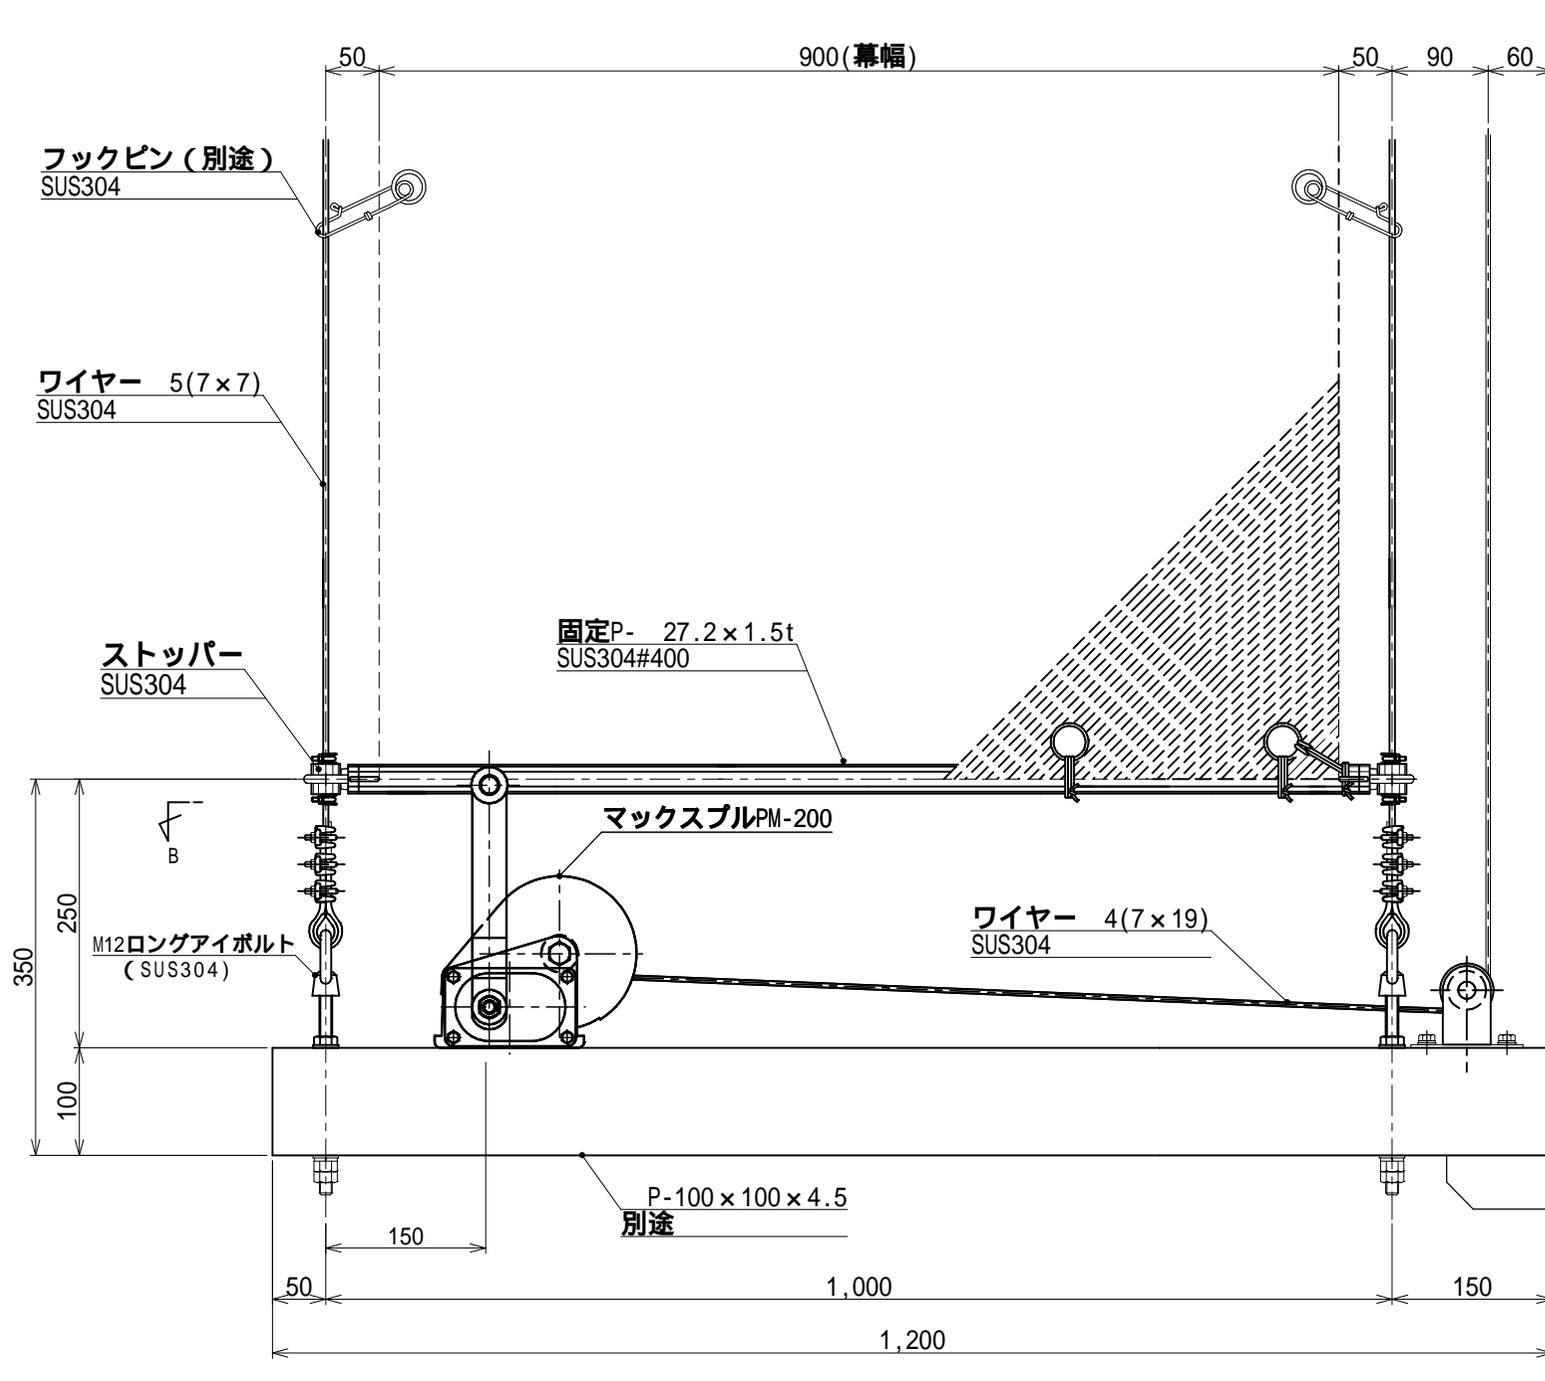

訂 正建設設計	件	懸垂幕幅: 900	懸垂幕高さ: 5,000		工事名	縮尺	作成日	設計・作図	承認	承認	承認	整理番号
			単	手動ウインチ: PM-200	手動ワイヤー式: 1基		図名	1/5 (A3)	2018'03/5	川崎				3/4

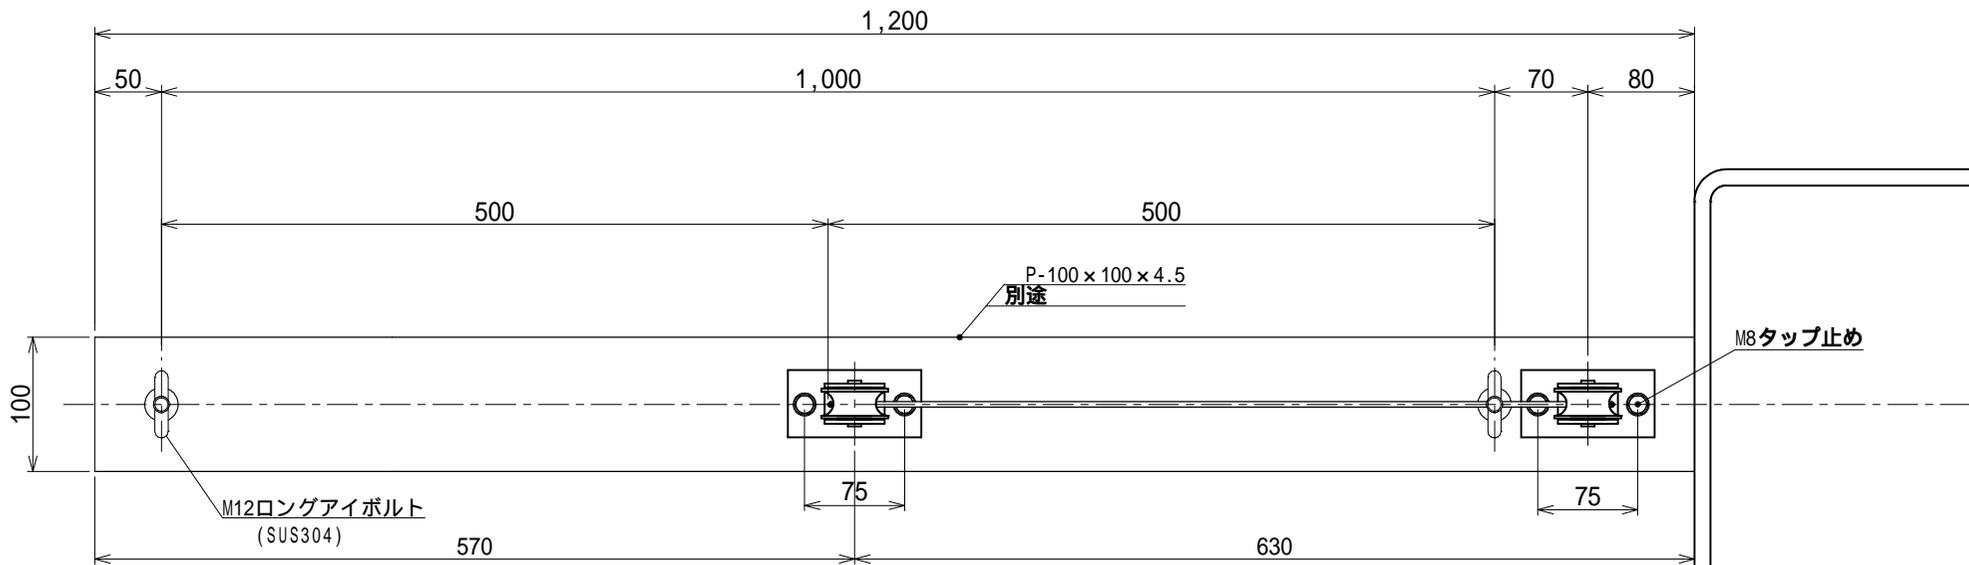

A-A矢視図

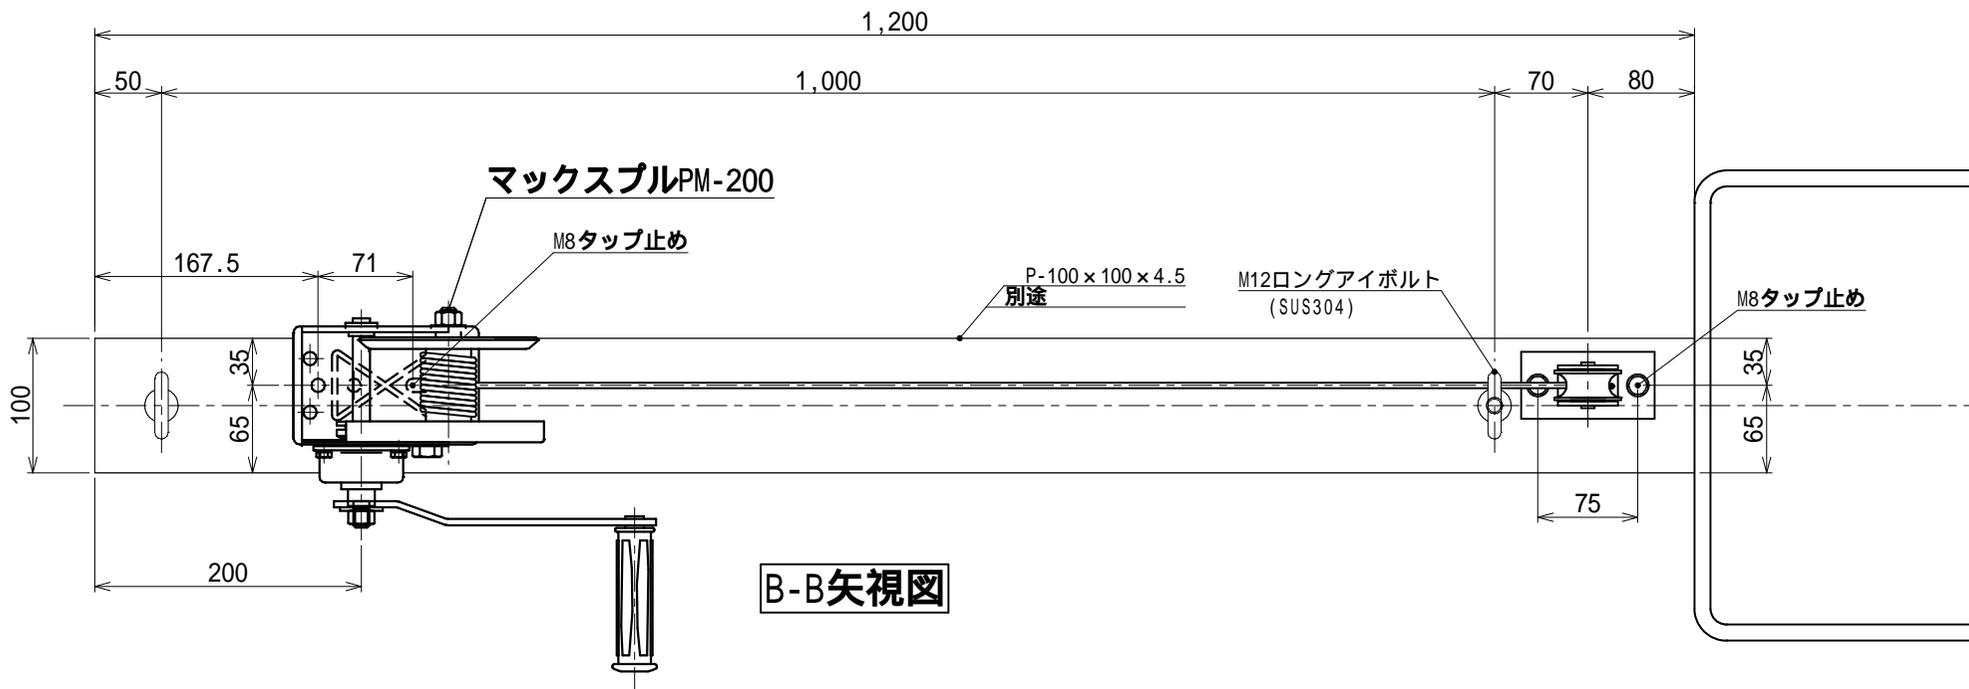

B-B矢視図

訂正建設設計	件	懸垂幕幅: 900	懸垂幕高さ: 5,000		工事名	縮尺	作成日	設計・作図	承認	承認	承認	整理番号
			掛	手動ウインチ: PM-200	手動ワイヤー式: 1基			図名	1/4 (A3)	2018'03/5	川崎			